


PLANTA DE ESTALEIRO/ SINALIZAÇÃO

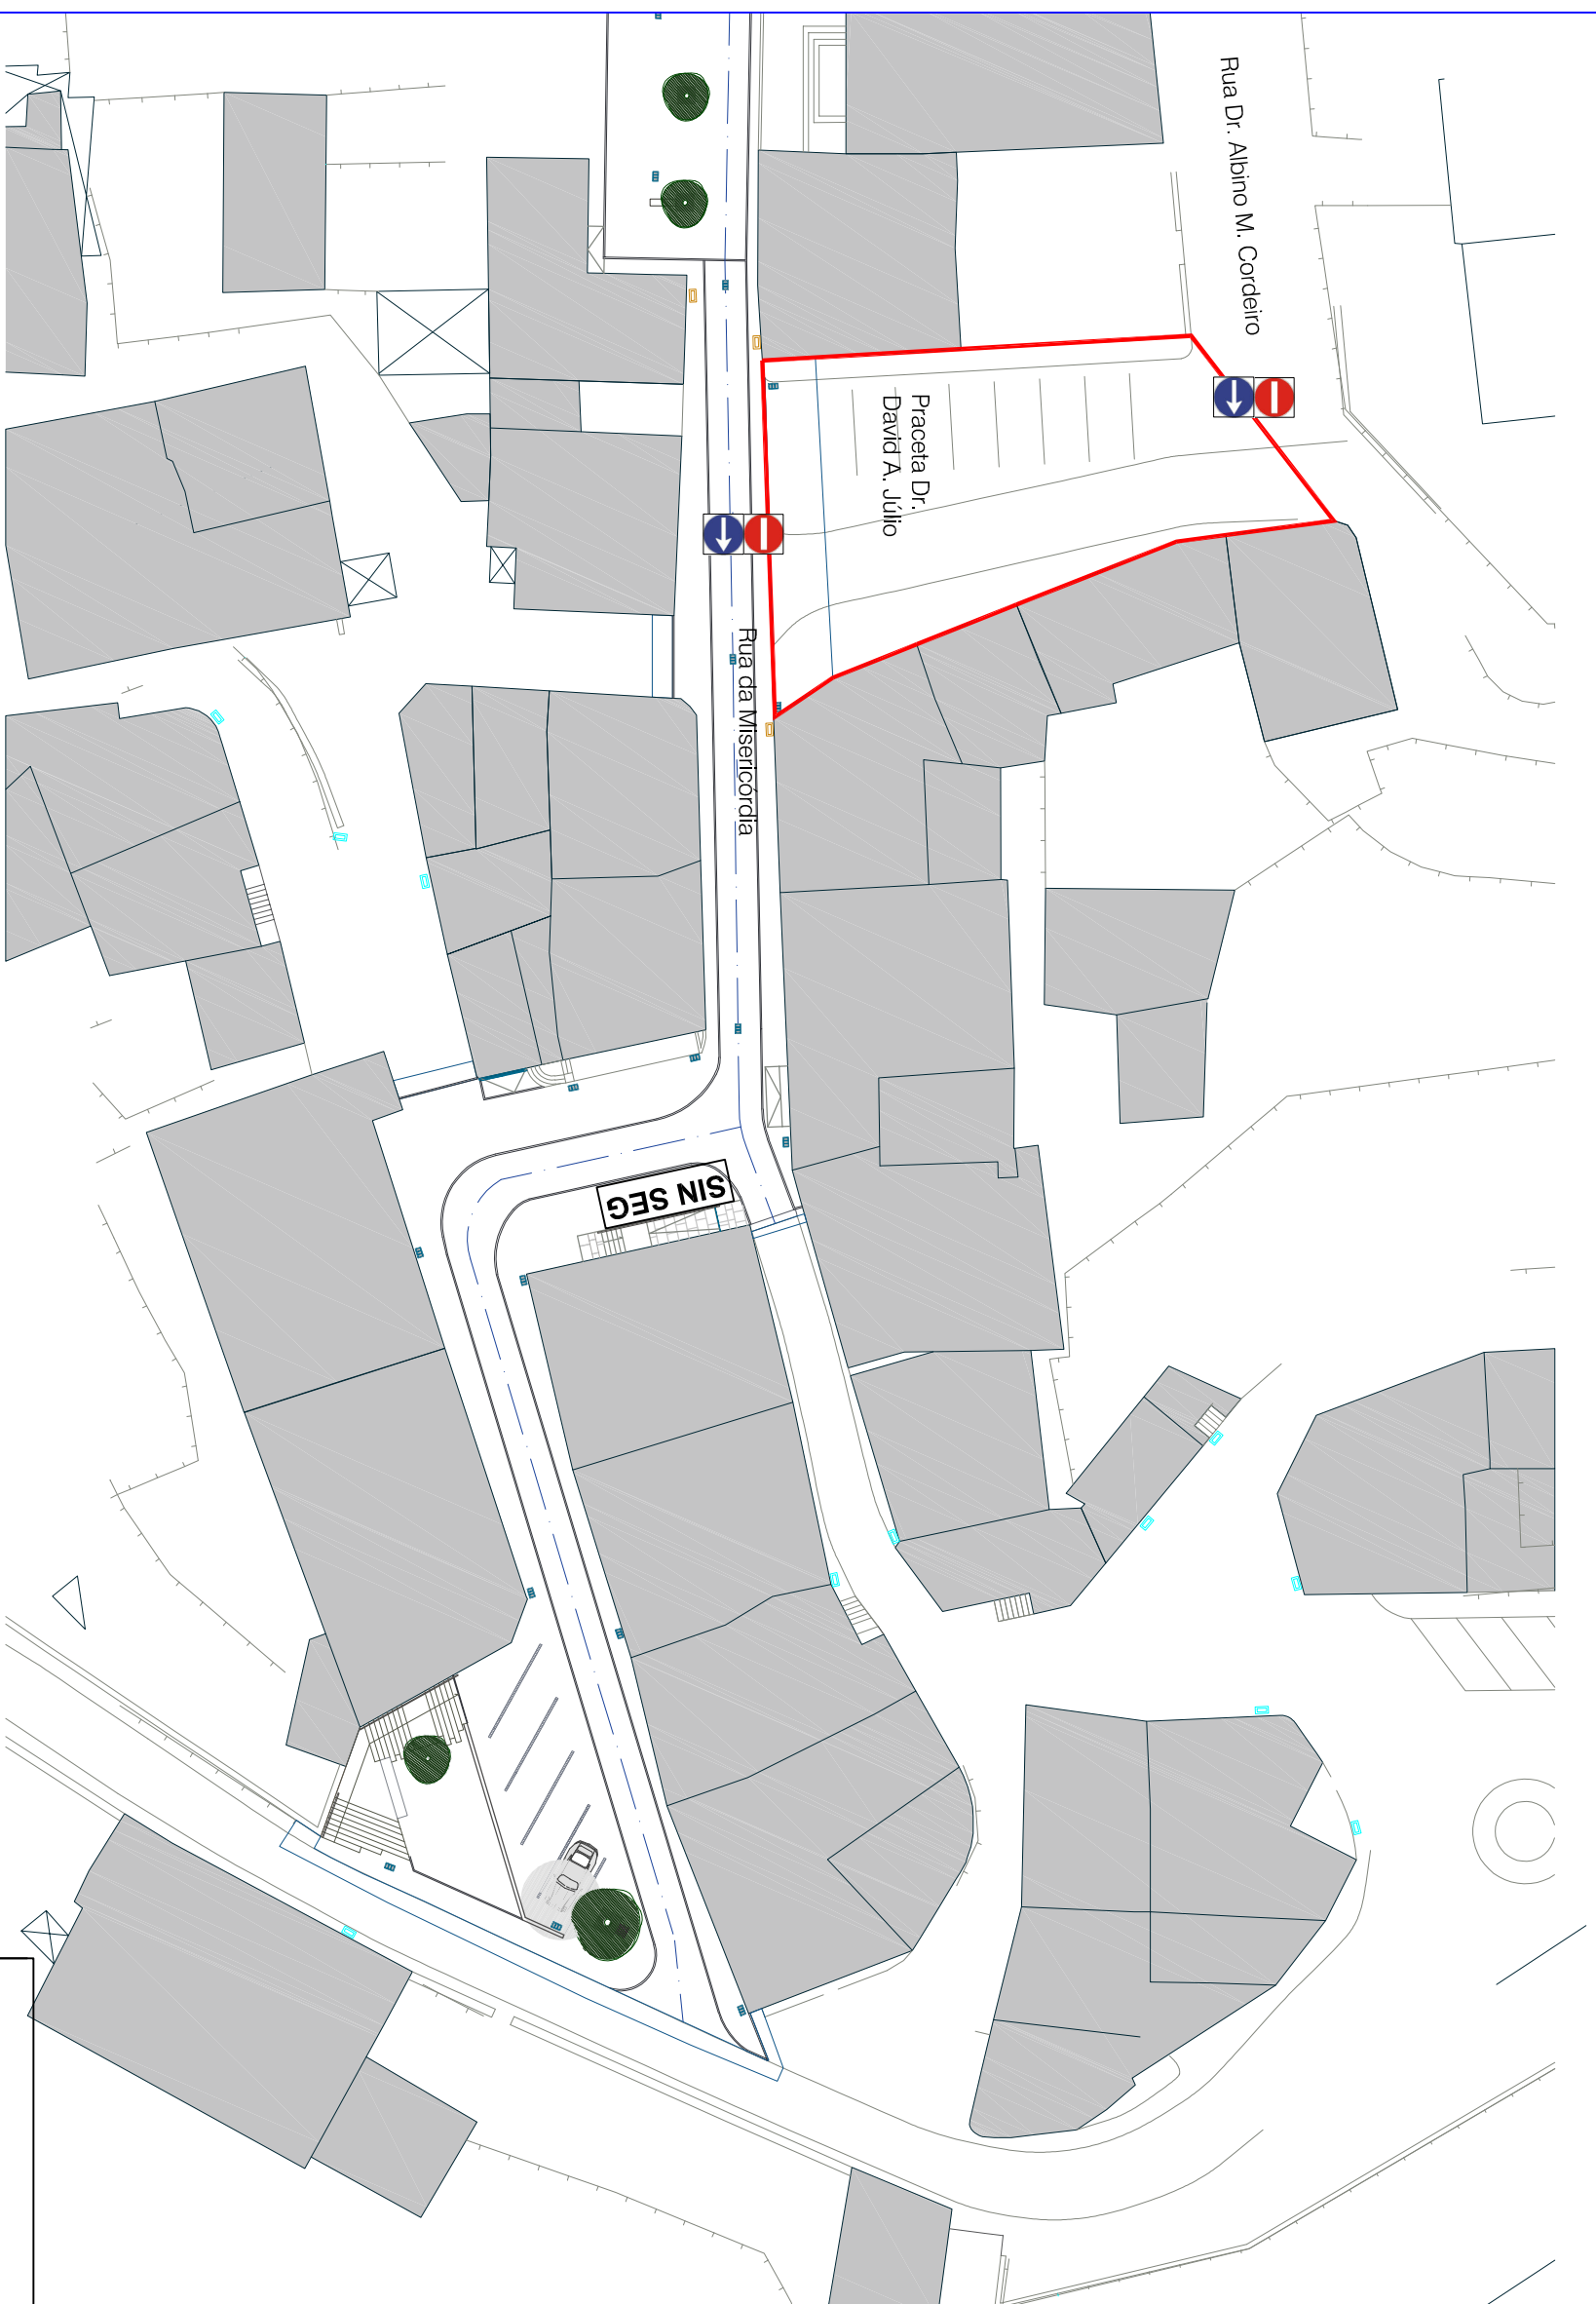

OBRA	Requalificação Urbana do Espaço Público do Centro Histórico de Penela - 2ª Fase
REQUERENTE	Município de Penela
DATA	05 de Julho de 2017