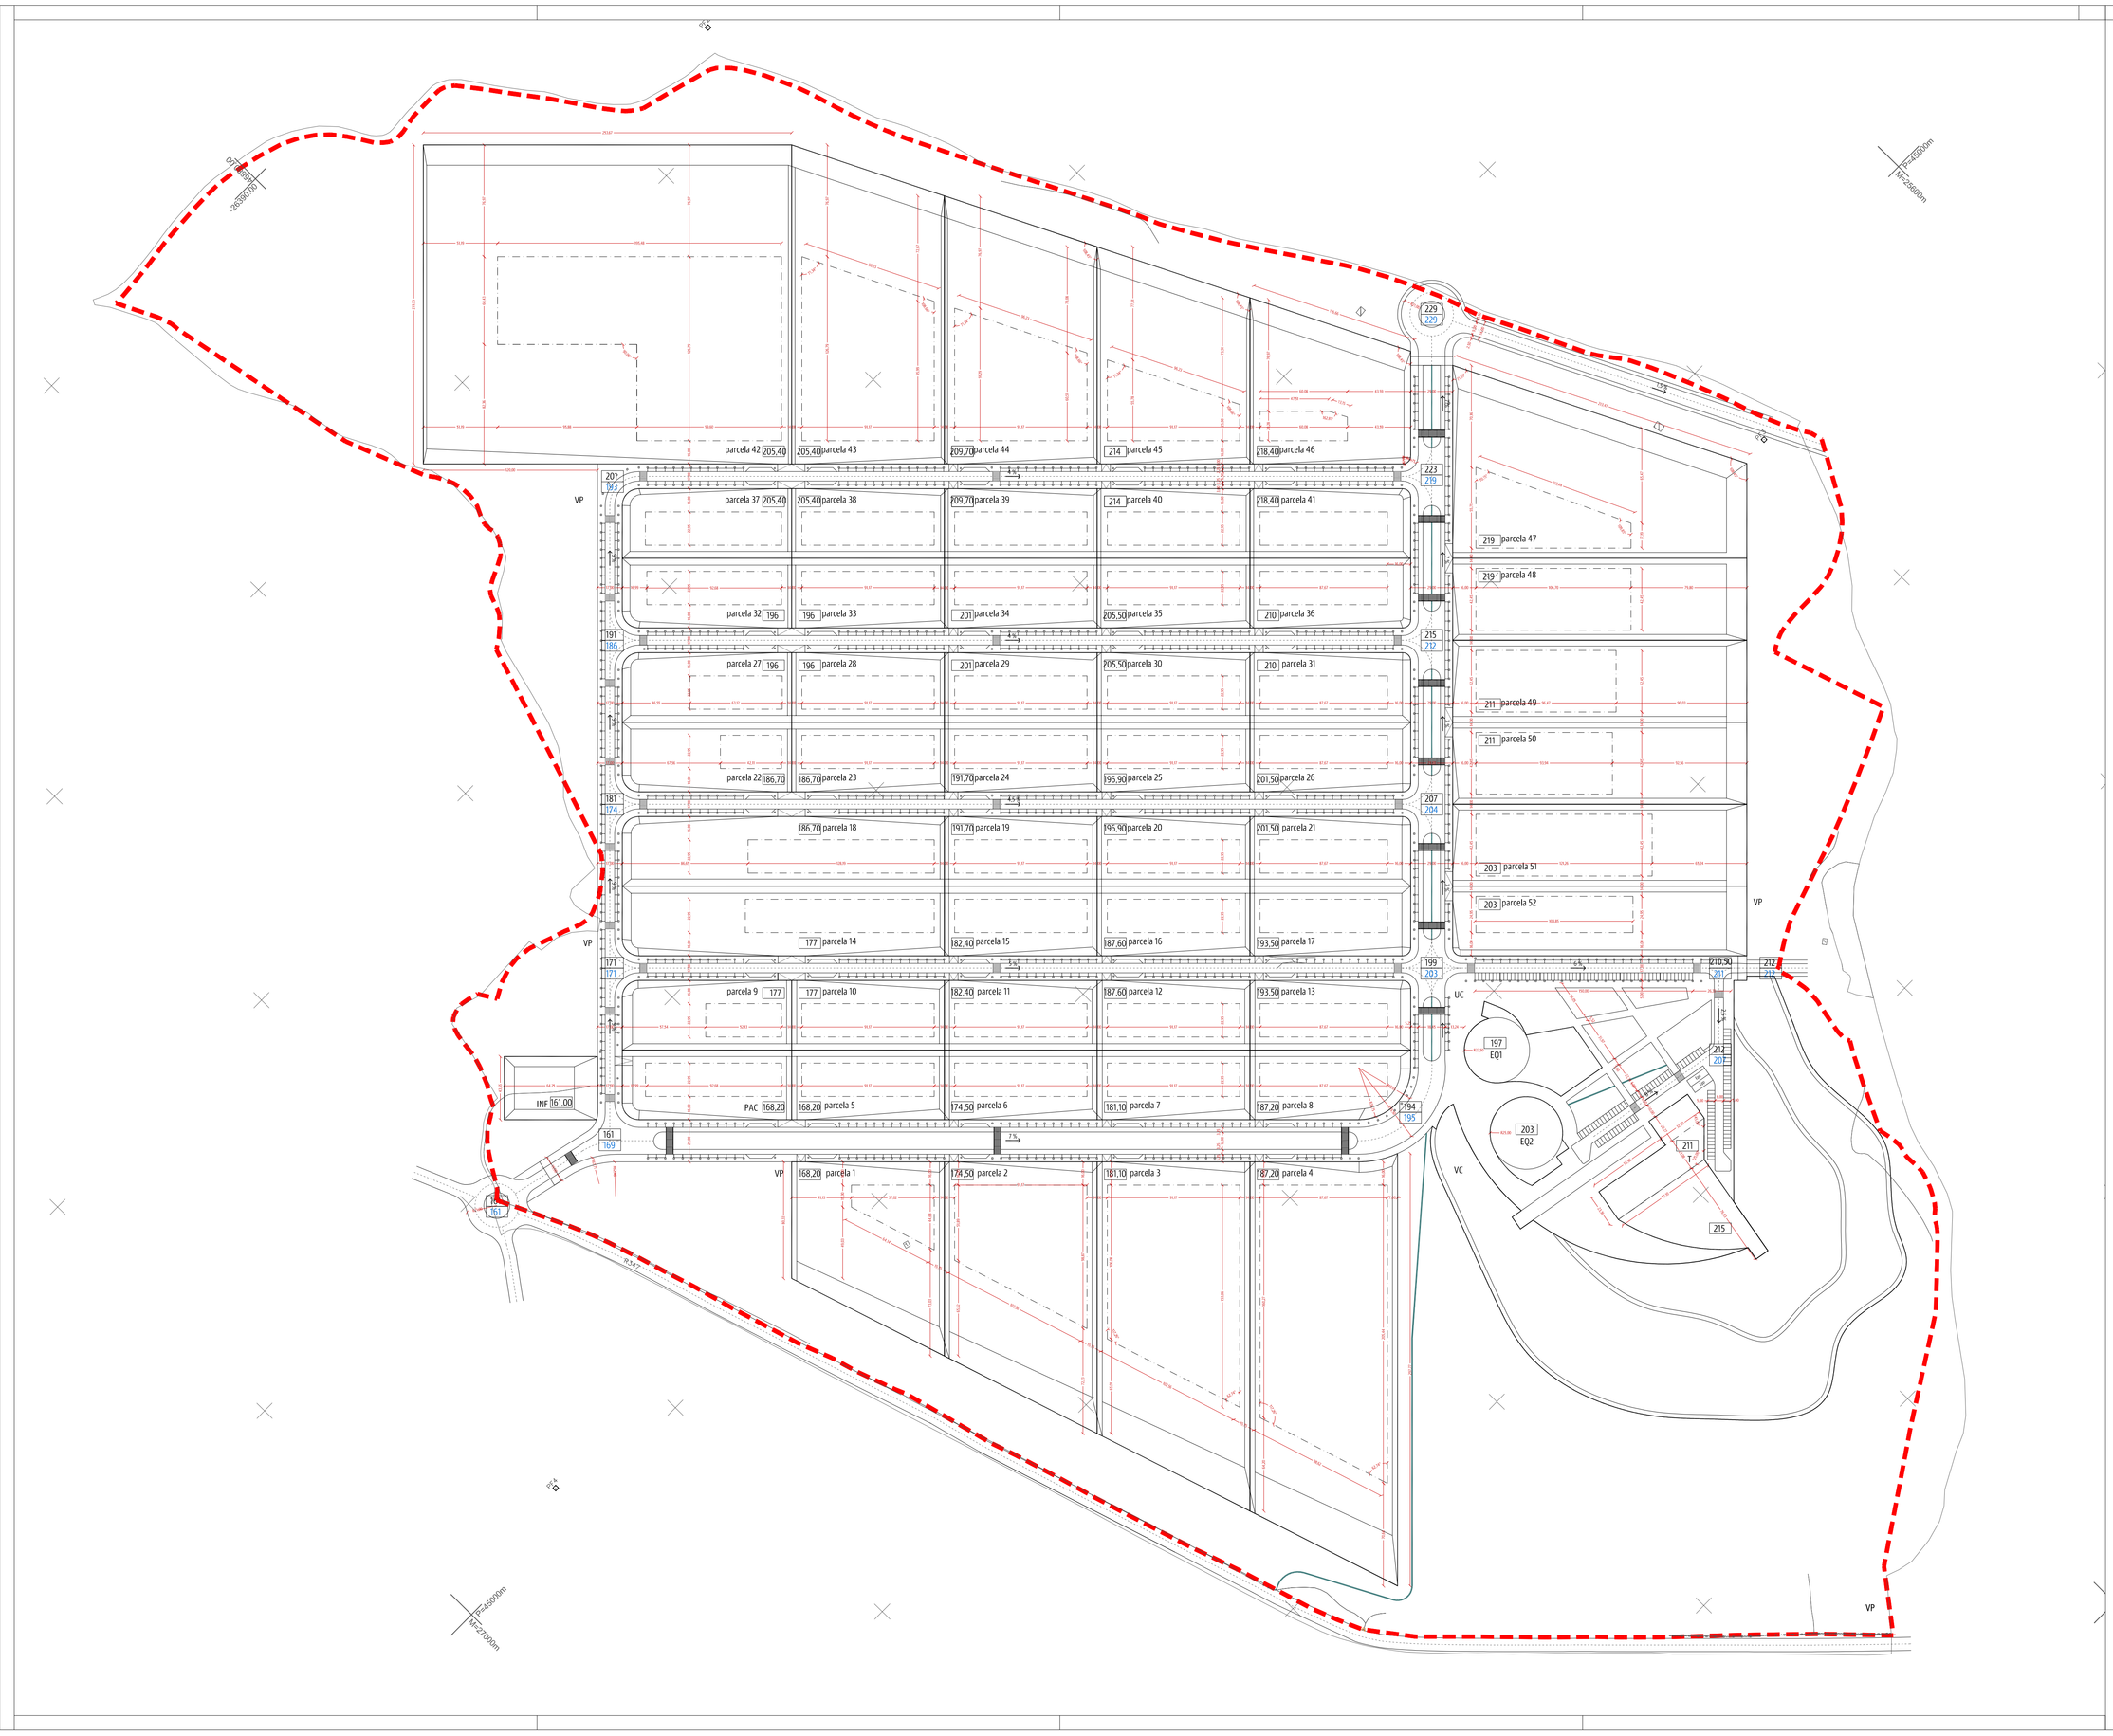

LEGENDA

- LIMITE DO PLANO
- LIMITE DA PARCELA
- POLÍGONOS DE IMPLANTAÇÃO
- 222 / 222 — COTA DE IMPLANTAÇÃO DA VIA / COTA ORIGINAL DO TERRENO
- 201 parcela 29 — COTA DE SOLEIRA/ NÚMERO DA PARCELA
- LINHA DE ÁGUA / VALA
- LINHA DE ÁGUA A DESVIAR
- COTA LINEAR (m)
- 2% — INCLINAÇÃO DA VIA

penela
MUNICÍPIO DE PENELA

Cartografia homologada em 03 de outubro de 2011 propriedade da Câmara Municipal de Penela e produzida em 2011 por AmbiGlá
Sistema de Referência: Datum altimétrico Marégrafo de Cascais / Datum planimétrico Datum 73 / Sistema de Referência Hayford-Gauss, convertido para ETRS 89 PT-TM06, através da ferramenta MatLab/Land Lines v. 6.0
Precisão Posicional Nominal: 2.73m
Equidistância planimétrica: 0.5m e altimétrica: 0.10m / Equidistância pela Carta temática: 1m

IN PLENITUS
Planeamento

MUNICÍPIO DE PENELA

PLANO DE PORMENOR DO PENELI

PLANTA DE MODELAÇÃO E COTAGEM

10

Escala 1/2000

VERSÃO FINAL DO PLANO - JUNHO 2018