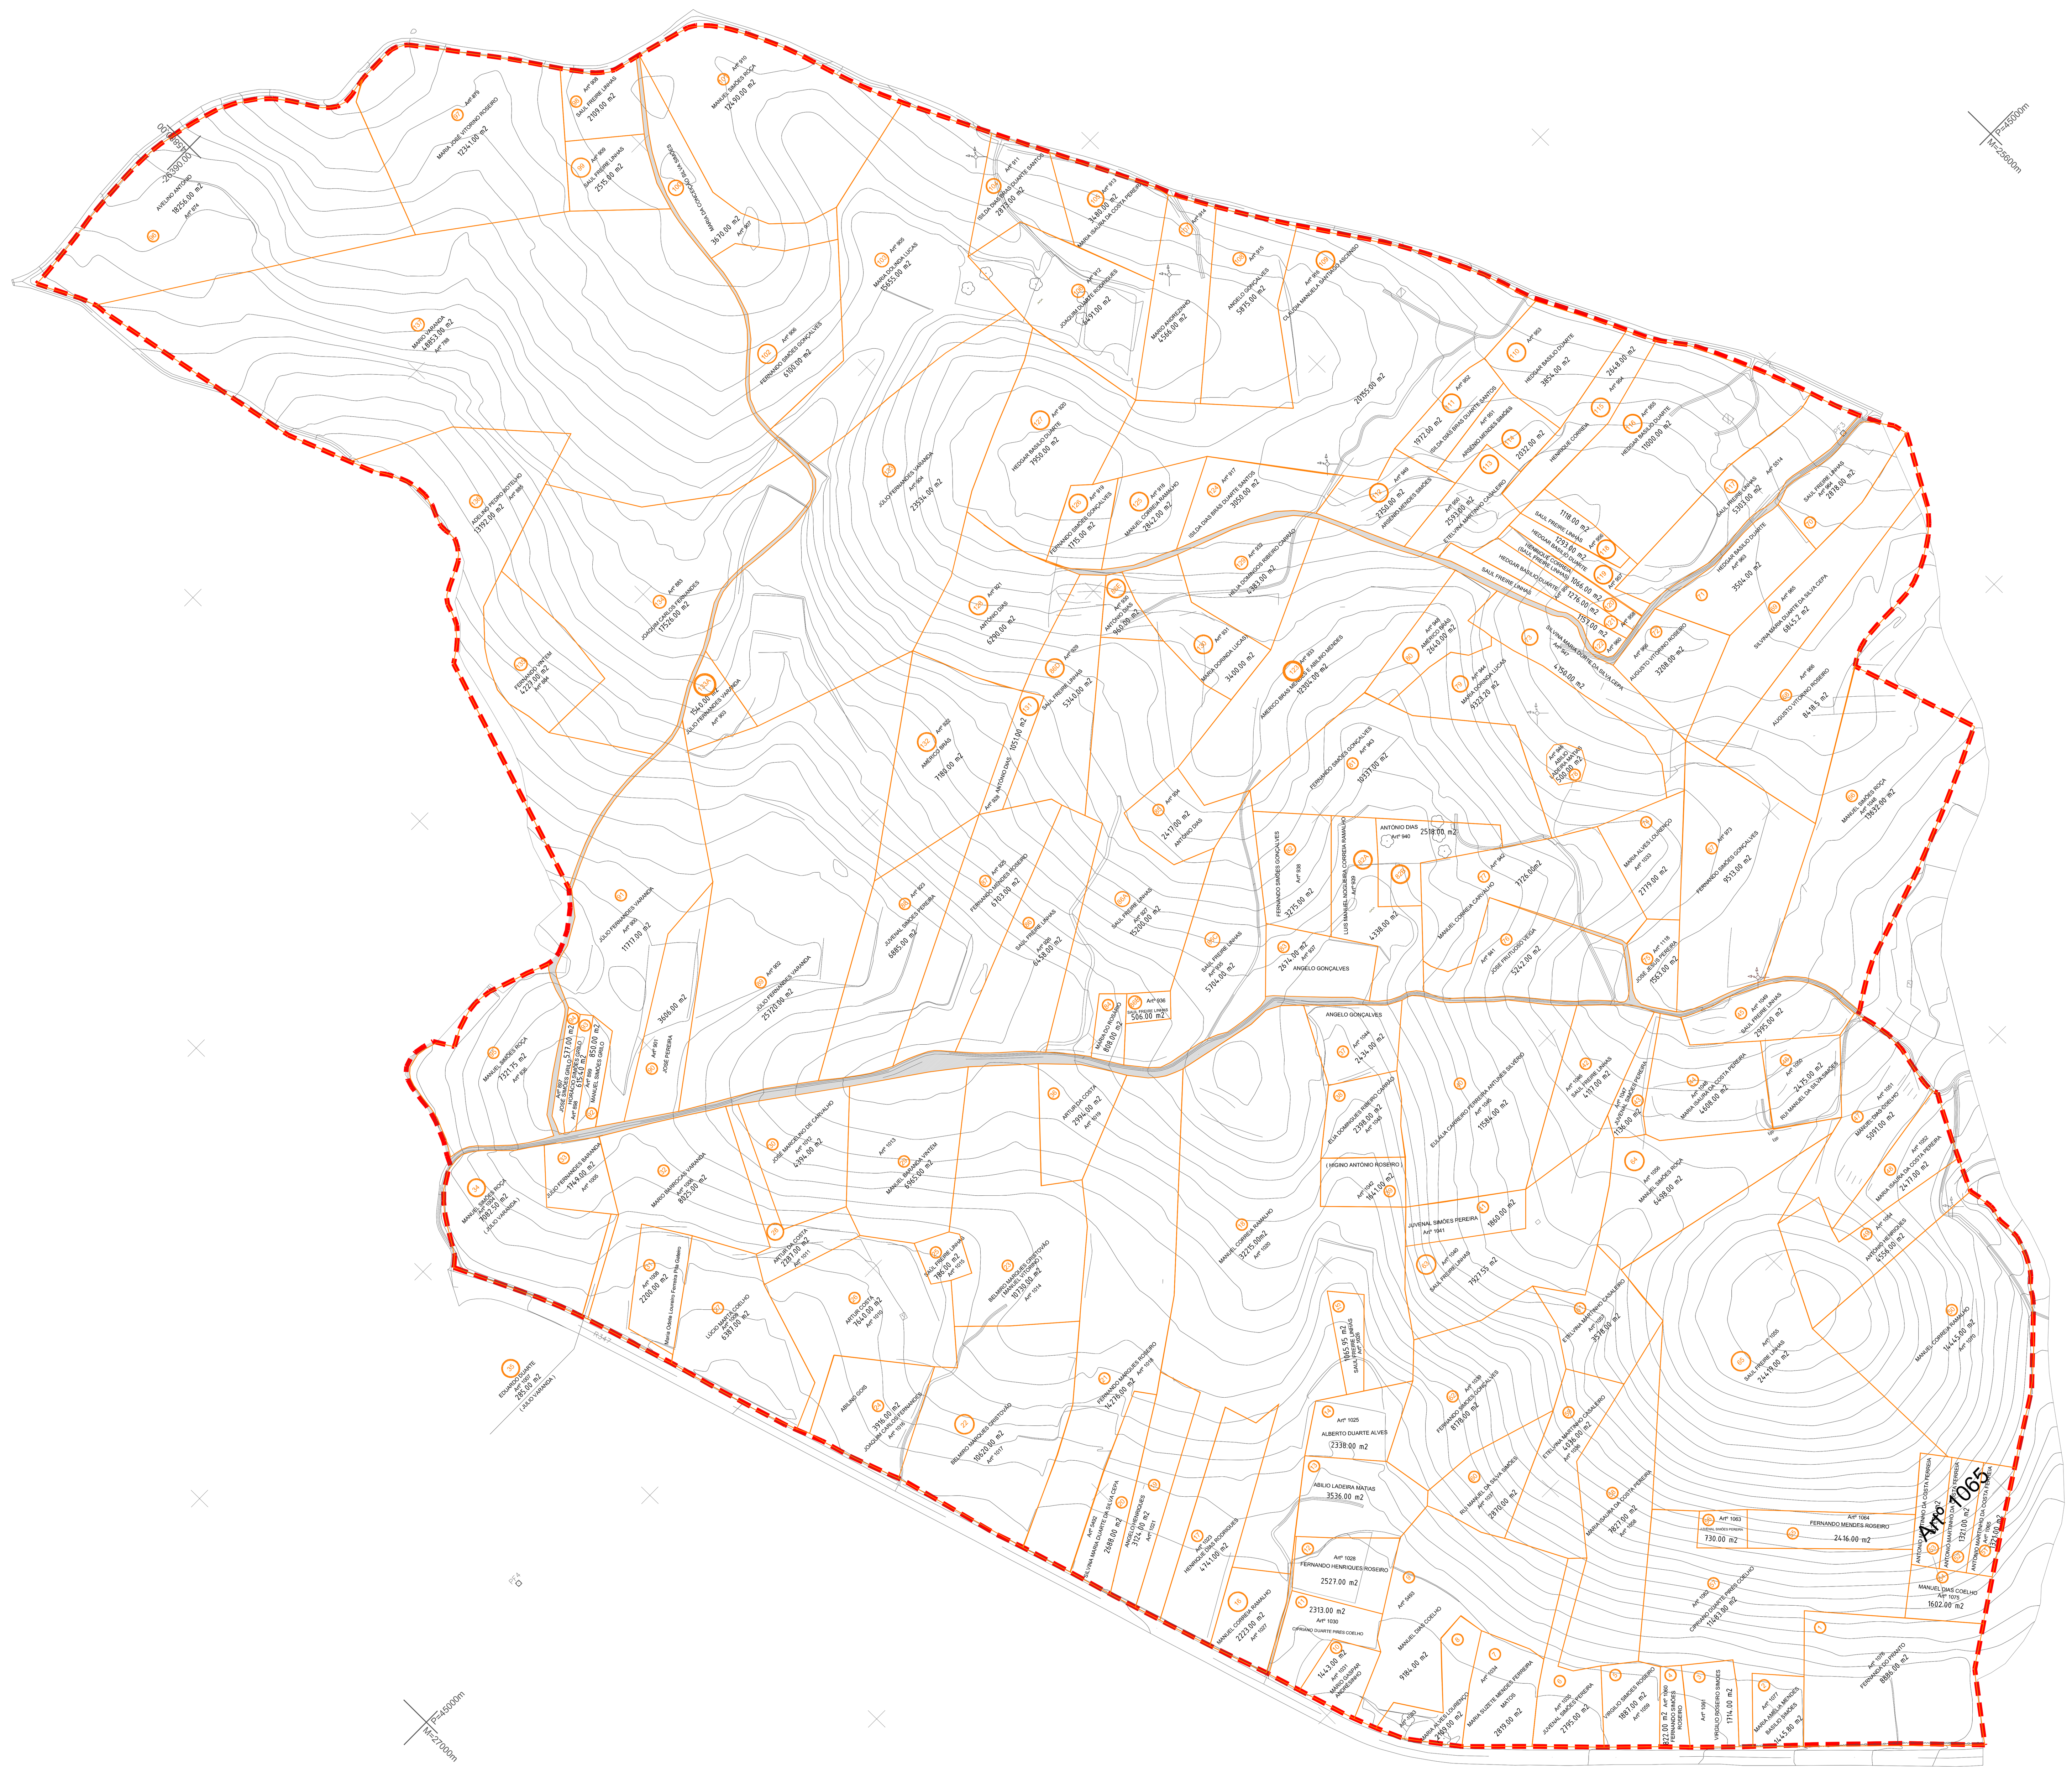

LEGENDA

LIMITE DO PLANO

CADASTRO ORIGINAL:

LIMITE DA PARCELA ORIGINAL

NÚMERO DA PARCELA ORIGINAL

xxx,xx m2 ÁREA DA PARCELA ORIGINAL ABRANGIDA PELO PP

CAMINHO - DOMÍNIO PÚBLICO ORIGINAL

Nota: as tabelas relativas à estrutura fundiária original encontram-se no Relatório do Plano.

penela MUNICÍPIO

Cartografia homologada em 03 de outubro de 2011, propriedade da Câmara Municipal de Penela e produzida em 2011 por Ambisig. Sistema de Referência: Datum altimétrico: Marégrafo de Cascais / Datum planimétrico: Datum 73 / Sistema de Referência: Hayford-Gauss, convertido para ETRS 89/PT-TM06, através da ferramenta WebTransCoord v. 0.9. Precisão Posicional Nominal: 2.73m. Exatidão posicional planimétrica ≤ 0.3m e altimétrica ≤ 0.45m / Exatidão posicional temática: 95%

IN PLENI TUS Planeamento

MUNICÍPIO DE PENELA

PLANO DE PORMENOR DO PENELI

LEVANTAMENTO DA ESTRUTURA FUNDIÁRIA

07

Escala 1/2000

VERSÃO FINAL DO PLANO - JUNHO 2018